
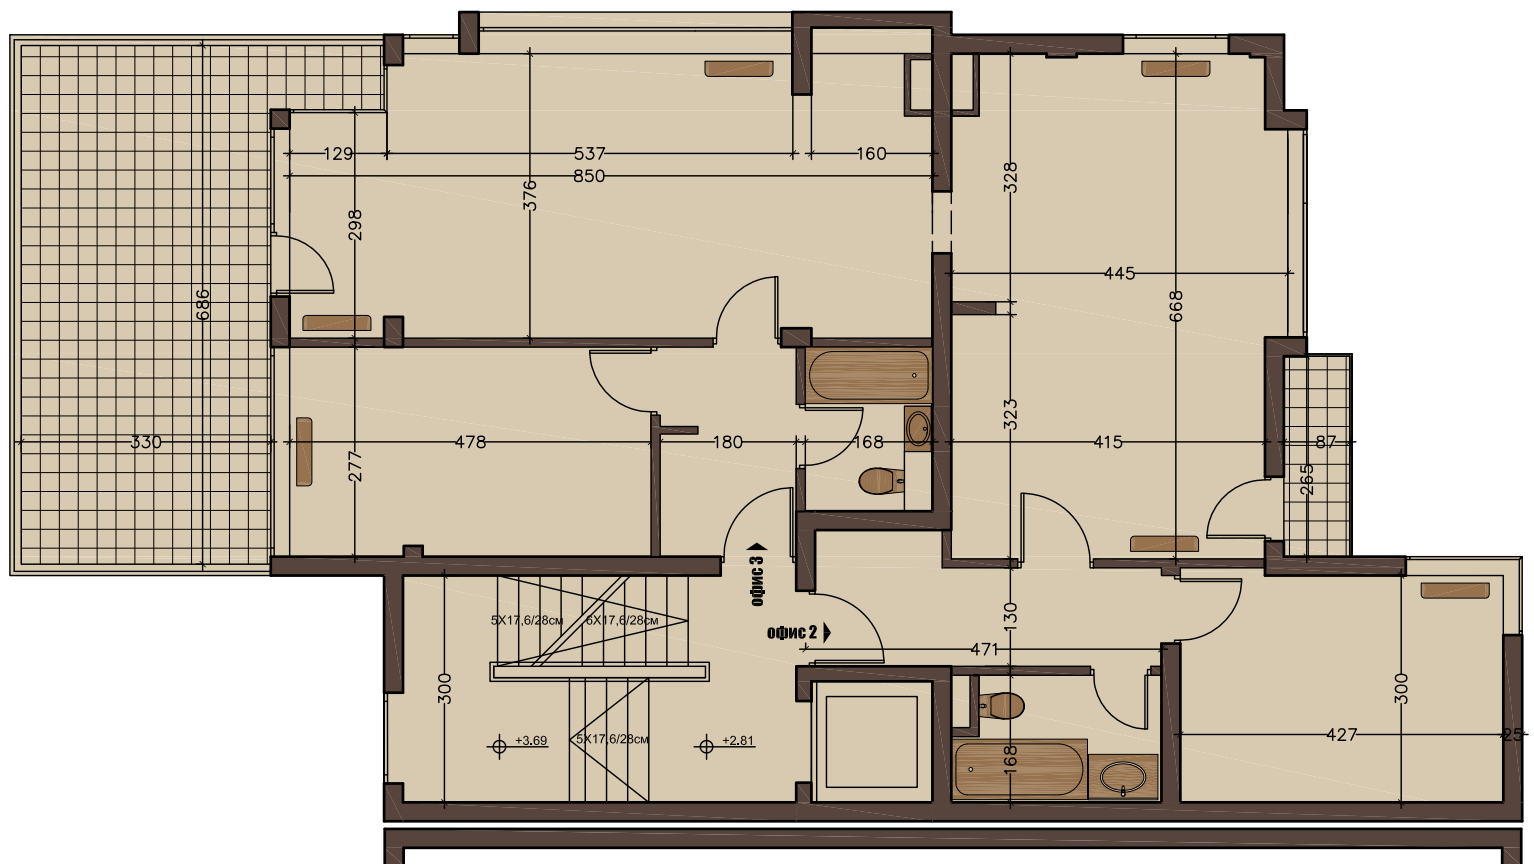


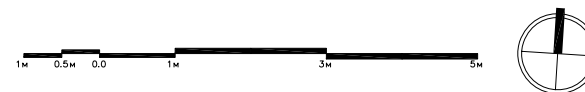

СГРАДА - УЛ. "ТРЕПЕТЛИКА" N5, СОФИЯ
РАЗПРЕДЕЛЕНИЕ КОТА +2.81

застроена площ

1. стълбище / асансьор	- 21.40 кв.м
2. офис 2	- 66.10 кв.м
3. офис 3	- 88.00 кв.м
4. общо	-175.50 кв.м